


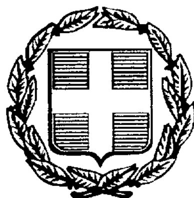

ΕΦΗΜΕΡΙΣ ΤΗΣ ΚΥΒΕΡΝΗΣΕΩΣ

ΤΗΣ ΕΛΛΗΝΙΚΗΣ ΔΗΜΟΚΡΑΤΙΑΣ

ΤΕΥΧΟΣ ΤΕΤΑΡΤΟ — Αρ. Φύλλου 934

29 Οκτωβρίου 1997

ΠΕΡΙΕΧΟΜΕΝΑ

ΑΝΑΔΑΣΩΣΕΙΣ

ΑΠΟΦΑΣΕΙΣ

Αριθ. 2580 (1)

Κήρυξη αναδασωτέας έκτασης εμβαδού 250,00 στρεμμάτων στη θέση «ΠΟΥΡΝΑΡΑ - ΠΑΛΗΟΚΑΣΤΡΑ - ΚΛΟΥΡΙΑ» της Περιφέρειας Κοινοτήτων Καλλιδρόμου και Ρεγκινίου του Νομού Φθιώτιδας.

Ο ΓΕΝΙΚΟΣ ΓΡΑΜΜΑΤΕΑΣ ΠΕΡΙΦΕΡΕΙΑΣ ΣΤ. ΕΛΛΑΔΑΣ

Έχοντας υπόψη:

1. Τις διατάξεις της παρ. 3 του άρθρου 117 του Συντάγματος.

2. Τις διατάξεις του Ν. 2503/97 «Διοίκηση, οργάνωση, στελέχωση της Περιφέρειας κ.λ.π.».

3. Τις διατάξεις του Ν. 998/79 «Περί προστασίας των δασών και των δασικών εν γένει εκτάσεων της Χώρας» και συγκεκριμένα:

α. Του άρθρου 41 παρ. 1, β. του άρθρου 38 παρ. 1.

4. Τις διαταγές του Υπουργείου Γεωργίας:

α. 160417/1180/8.7.80.

β. 182447/3049/24.9.80.

5. Τις διατάξεις του άρθρου 29 του Ν. 2081/1992.

6. Την αριθ. 6747/29.9.97 απόφαση του Γεν. Γραμματέα Στ. Ελλάδας «Μεταβίβαση αρμοδιοτήτων στους Προϊσταμένους των Δασικών Υπηρεσιών».

7. Την αριθ. 4166/21.8.97 πρόταση του Δασαρχείου Λαμίας από την οποία προκύπτει ότι η έκταση που αναφέρεται στο θέμα είχε κατά το χρόνο της καταστροφής της που έγινε από πυρκαγιά στις 18.7.1997 δασικό χαρακτήρα, κατά την έννοια του άρθρου 3 παρ. 1 Ν. 998/79 και ως εκ τούτου επιβάλλεται η κήρυξή της ως αναδασωτέας, αποφασίζουμε:

Κηρύσσουμε αναδασωτέα με σκοπό την επανεγκατάσταση, με φυσική ή τεχνική αναγέννηση, της δασικής βλάστησης που καταστράφηκε από πυρκαγιά στις 18.7.1997 την δημόσια δασική έκταση εμβαδού Διακοσίων πενήντα στρεμμάτων που βρίσκεται στη θέση «ΠΟΥΡΝΑΡΑ - ΠΑΛΗΟΚΑΣΤΡΑ - ΚΛΟΥΡΙΑ» της Περιφέρειας Κοινοτήτων Καλλιδρόμου και Ρεγκινίου του Νομού Φθιώτιδας και προσδιορίζεται από τα στοιχεία Α, Β, Γ, Δ, Ε, Ζ, Η, Θ, Ι, Κ, Λ, Μ, Ν, Ξ, Ο, Π, Ρ, Σ, Τ, Υ, Φ, Χ, Ψ, Ω, α, β, γ, δ, δ΄, ε, ζ, η, θ, Α, όπως φαίνεται στο συνημμένο διάγραμμα, το οποίο αποτελεί αναπόσπαστο μέρος της αποφάσεως αυτής και έχει όρια:

Ανατολικά: Δημόσια δασική έκταση.

Δυτικά: Δημόσια δασική έκταση και καλλιεργούμενοι αγροί.

Βόρεια: Δημόσια δασική έκταση.

Νότια: Δημόσια δασική έκταση.

Η απόφαση αυτή ισχύει από της κοινοποιήσεώς της αρμοδίως (άρθρο 41 Νόμου998/79) και προ της δημοσιεύσεώς της στην Εφημερίδα της Κυβερνήσεως (άρθρο 37 Ν. 3200/55).

Η παρούσα απόφαση να δημοσιευθεί στην Εφημερίδα της Κυβερνήσεως.

Λαμία, 1 Οκτωβρίου 1997

Με εντολή Γ.Γ. Περιφέρειας

Ο Διευθυντής Δασών Ν. Φθιώτιδας

ΔΗΜ. ΤΣΟΥΤΣΟΣ


Ανήκει στην αριθ.
Απόφασή μας
Λαμία 1997
Ο Δ/ντής Δασών
Αρμ. Τσολίτσης
Θεωρήθηκε
Λαμία 1997
Ο Δ/ντής Δασών
Θεωρήθηκε
Λαμία 23-7-1997
Ο Συντάξας

ΠΟΛΕΟΔΟΜΙΑ

ΑΠΟΦΑΣΕΙΣ

Αριθ. οικ. 10135/588/97 (2)

Τροποποίηση του ρυμοτομικού σχεδίου του Δήμου Μάνδρας.

Ο ΝΟΜΑΡΧΗΣ ΔΥΤΙΚΗΣ ΑΤΤΙΚΗΣ

Έχοντας υπόψη:

1. Τις διατάξεις του Ν.Δ. της 17ης Ιουλίου 1923 όπως μεταγενέστερα τροποποιήθηκαν και συμπληρώθηκαν και ειδικώτερα το άρθρο 3 και 70.

2. Τις διατάξεις του Α.Ν. 314/1968 (ΦΕΚ 47/Α) όπως τροποποιήθηκαν και συμπληρώθηκαν με το υπ' αρ. 1018/71 Ν.Δ. (ΦΕΚ 220/Α) και με την παρ. 3 του άρθρου 34 του Ν. 1577/85 (ΦΕΚ 210/Α).

3. Τις διατάξεις του υπ' αρ. 183/86 Π.Δ. (ΦΕΚ 70/Α).

4. Τις διατάξεις του άρθρου 29Α του 1558/85 όπως συμπληρώθηκαν με το άρθρο 27 του Ν. 2081/92.

5. Τις διατάξεις του Ν. 2218/94 (Ίδρυση Νομαρχιακής Αυτοδιοίκησης) και τις τροποποιήσεις αυτού με τον Ν. 2240/95.

6. Την 17/95 απόφαση του Νομαρχιακού Συμβουλίου της Νομαρχιακής Αυτ/σης Δυτικής Αττικής (Οργανισμός εσωτερικής οργάνωσης και λειτουργίας των υπηρεσιών της) που δημοσιεύθηκε στο ΦΕΚ 441/Α/95.

7. Την υπ' αρ. 44 και 69/95 γνωμοδότηση του Δημοτικού Συμβουλίου.

8. Την υπ' αρ. 11ο πρακτικό γνωμοδότηση του Συμβουλίου ΧΟΠ Νομού Δυτικής Αττικής, αποφασίζουμε:

Άρθρο 1ο

Εγκρίνεται η τροποποίηση του ρυμοτομικού σχεδίου του Δήμου Μάνδρας στις εργατικές Πολυκατοικίες στο Ο.Τ. 22, 28 και 29 και συγκεκριμένα την μείωση πλάτους πεζόδρομου σε 2.50 μεταξύ των Ο.Τ. 28 και Ο.Τ. 29 και επίσης την μείωση πλάτους πεζόδρομου μεταξύ του Ο.Τ. 22 και του χώρου των Εργατικών Κατοικιών σε 3.00 μ. στο όριο της ιδιοκτησίας των Εργατικών Κατοικιών όπως φαίνεται στα σχετικά πρωτότυπα σχεδιαγράμματα σε κλίμακα 1:500, που έχουν θεωρηθεί από τον Δ/ντή της Δ/νσης Πολεοδομίας Δυτικής Αττικής και που το συνοπτικό της αντίγραφο θα δημοσιευθεί με αυτή την απόφαση στην Εφημερίδα της Κυβερνήσεως.

Άρθρο 2ο

Από τις διατάξεις αυτής της απόφασης δεν προκαλείται δαπάνη σε βάρος του Κρατικού Προϋπολογισμού και του Προϋπολογισμού του Δήμου Μάνδρας.


Άρθρο 3ο


Η ισχύς αυτής της απόφασης αρχίζει από την ημερομηνία δημοσίευσής της στην Εφημερίδα της Κυβέρνησης.

Η παρούσα απόφαση να δημοσιευθεί στην Εφημερίδα της Κυβερνήσεως.

Ελευσίνα, 1 Ιουλίου 1997

Ο Νομάρχης
ΠΕΡΙΚΛΗΣ ΠΑΠΑΠΕΤΡΟΥ

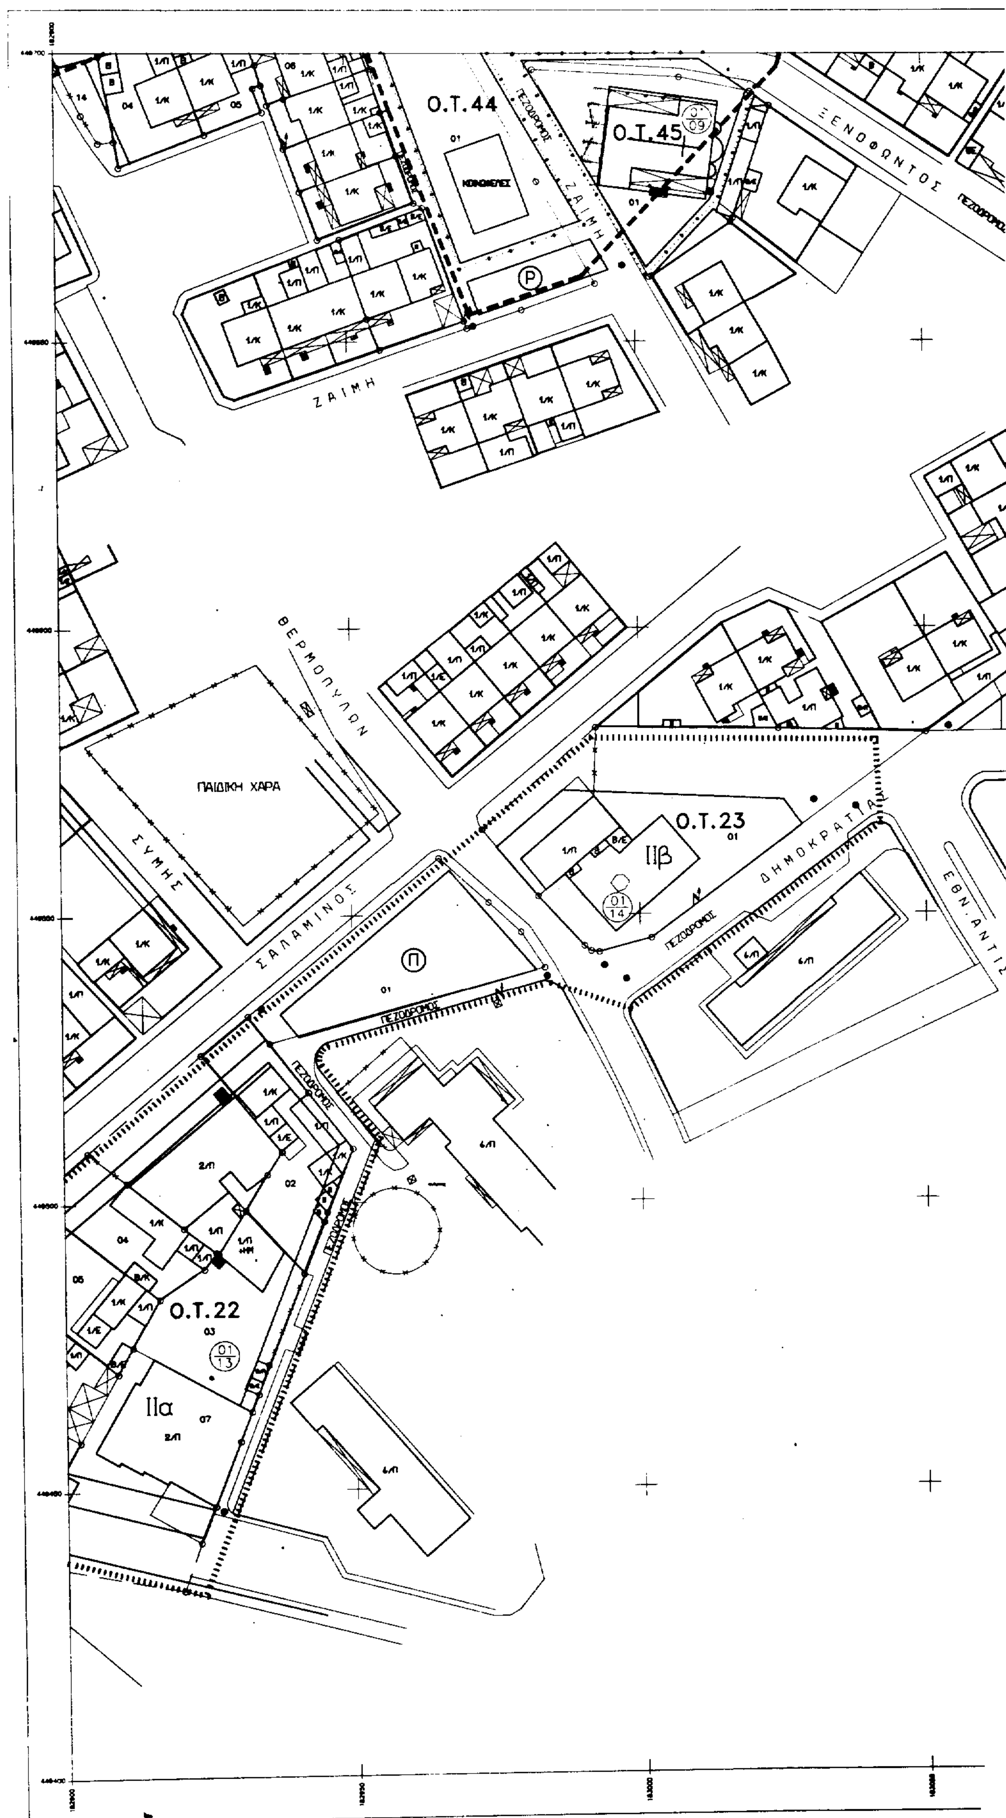
Ο.Τ.44
Ο.Τ.45
Ο.Τ.23
Ο.Τ.22
ΖΑΙΜΗ
ΞΕΝΟΦΩΝΤΟΣ
ΠΕΖΟΔΡΟΜΟΣ
ΘΕΡΜΟΠΥΛΩΝ
ΠΑΙΔΙΚΗ ΧΑΡΑ
ΣΥΜΗΣ
ΣΑΛΑΜΙΝΟΣ
ΔΗΜΟΚΡΑΤΙΑΣ
ΕΘΝ. ΑΝΤΙΣ.
ΙΙβ
ΙΙα

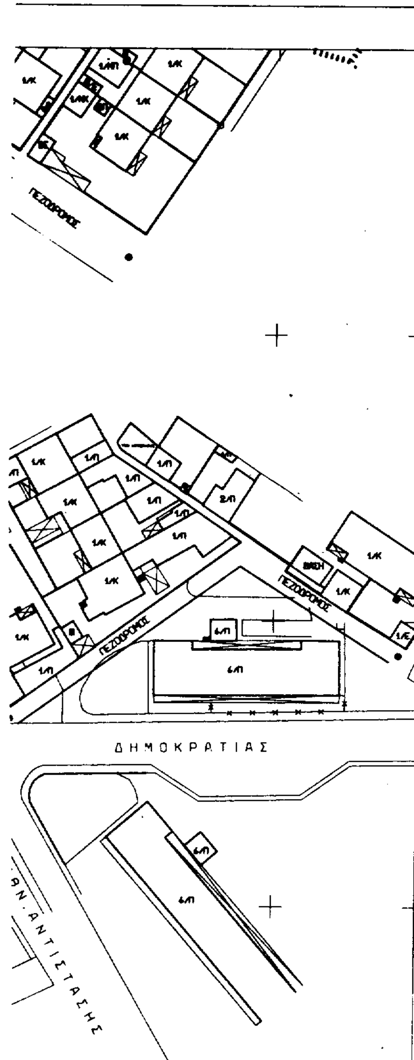

ΥΠΟΜΝΗΜΑ

ΟΡΙΟ ΠΥΚΝΟΔΟΜΗΜΕΝΗΣ ΠΕΡΙΟΧΗΣ συμφωνα με το ΠΔ 24.8.83 (ΦΕΚ 409Δ/8.9.83)

ΟΡΙΟ ΠΕΡΙΟΧΗΣ ΕΠΕΚΤΑΣΗΣ

ΣΗΜΕΙΩΣΗ: Το οριο της πυκνοδομημενης περιοχης (συμφωνα με το αρθρο 8 και 9 του Ν. 1512/85 ταυτιζεται με το οριο της περιοχης επεκτασης

ΟΡΙΟ ΤΟΜΕΩΝ ΣΥΝΤΕΛΕΣΤΩΝ ΔΟΜΗΣΗΣ

ΟΡΙΟ ΤΟΜΕΩΝ ΛΟΙΠΩΝ ΟΡΩΝ ΔΟΜΗΣΗΣ

ΚΑΤΑΡΓΟΥΜΕΝΗ ΡΥΜΟΤΟΜΙΚΗ - ΟΙΚΟΔΟΜΙΚΗ ΓΡΑΜΜΗ

ΠΡΟΤΕΙΝΟΜΕΝΗ ΟΙΚΟΔΟΜΙΚΗ ΓΡΑΜΜΗ

ΠΡΟΤΕΙΝΟΜΕΝΗ ΡΥΜΟΤΟΜΙΚΗ ΓΡΑΜΜΗ

ΝΟΜΑΡΧΙΑ ΔΥΤΙΚΗΣ ΑΤΤΙΚΗΣ
ΔΗΜΟΣ ΜΑΝΔΡΑΣ

ΤΡΟΠΟΠΟΙΗΣΗ ΕΓΚΕΚΡΙΜΕΝΟΥ
ΡΥΜΟΤΟΜΙΚΟΥ ΣΧΕΔΙΟΥ
ΠΕΡΙΟΧΗΣ "ΕΡΓΑΤΙΚΩΝ ΚΑΤΟΙΚΙΩΝ"
ΔΗΜΟΥ ΜΑΝΔΡΑΣ ΑΤΤΙΚΗΣ

Εθεωρήθει
Ελευσίνα 17/7/97
Ο δ/ντής της Δ/νσης Πολεοδομίας

ΕΛΛΗΝΙΚΗ ΔΗΜΟΚΡΑΤΙΑ
ΝΟΜΑΡΧΙΑΚΗ ΑΥΤΟΔΙΟΙΚΗΣΗ
ΔΥΤ. ΑΤΤΙΚΗΣ
ΔΙΕΥΘΥΝΣΗ ΠΟΛΕΟΔΟΜΙΑΣ
ΤΜΗΜΑ ΤΟΠΟΓΡΑΦΙΚΟ
Συνοδεύει την με αρ. 753/96
Απόφαση περί τροποποίησης του εγκεκριμένου ρυμοτομικού σχεδίου Δήμου Μάνδρας στα Ο.Τ. 22, 28 και 29
Εγκρίνεται 17/7/97
Ο Δ/ντής
Ν. ΜΑΝΕΛΙΑΔΗΣ




ΠΙΝΑΚΑΣ ΦΥΛΛΩΝ ΧΑΡΤΗ


2.19	3.19	4.19
	3.18	4.18


ΣΥΝΤΑΞΗ ΚΑΤΣΑΝΟΣ ΘΕΟΦΑΝΗΣ ΤΟΠΟΓΡΑΦΟΣ ΜΗΧΑΝΙΚΟΣ	ΚΛ.: 1:500 ΙΑΝΟΥΑΡΙΟΣ 1996

Ο ΔΗΜΑΡΧΟΣ

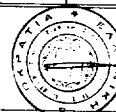

ΑΛΕΞ. ΜΑΡΑΓΚΟΣ

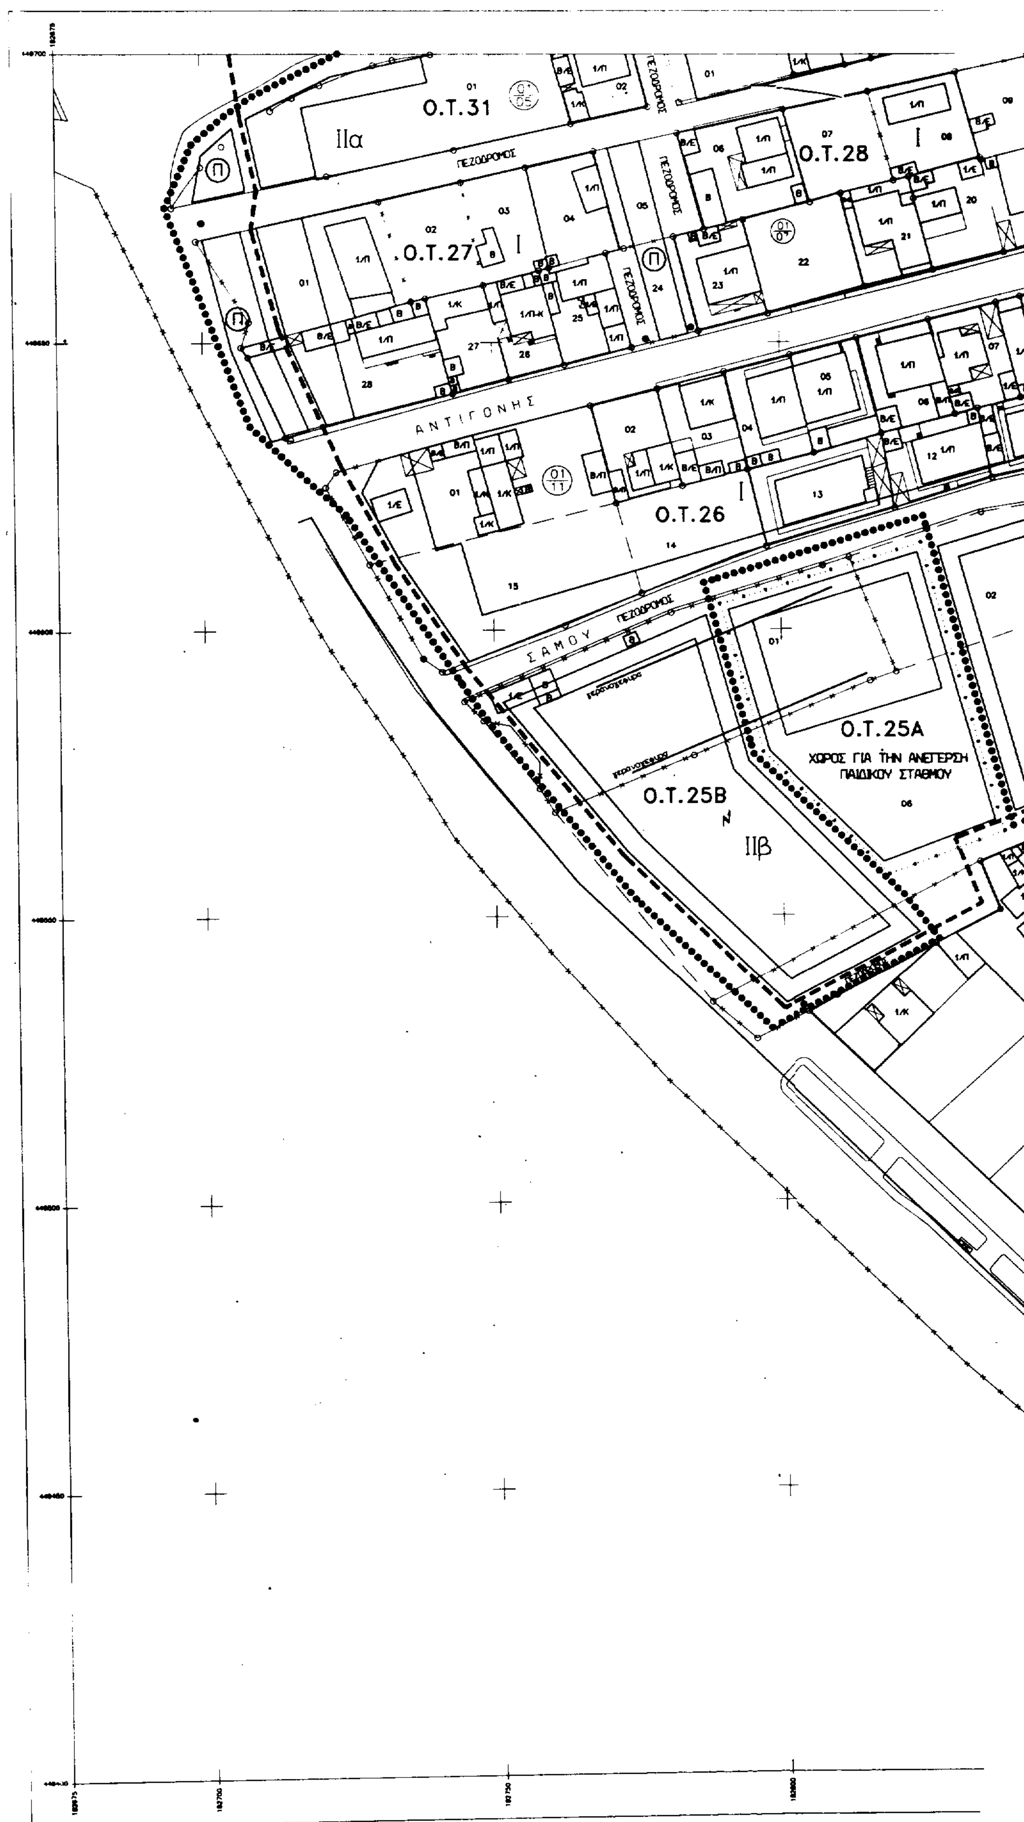
Ο.Τ.31
ΙΙα
ΠΕΖΟΔΡΟΜΟΣ
Ο.Τ.28
Ο.Τ.27
Ι
ΑΝΤΙΓΟΝΗΣ
Ο.Τ.26
Ι
ΣΑΜΟΥ
ΠΕΖΟΔΡΟΜΟΣ
Ο.Τ.25Α
ΧΩΡΟΣ ΓΙΑ ΤΗΝ ΑΝΕΓΕΡΣΗ
ΠΑΙΔΙΚΟΥ ΣΤΑΘΜΟΥ
Ο.Τ.25Β
ΙΙβ

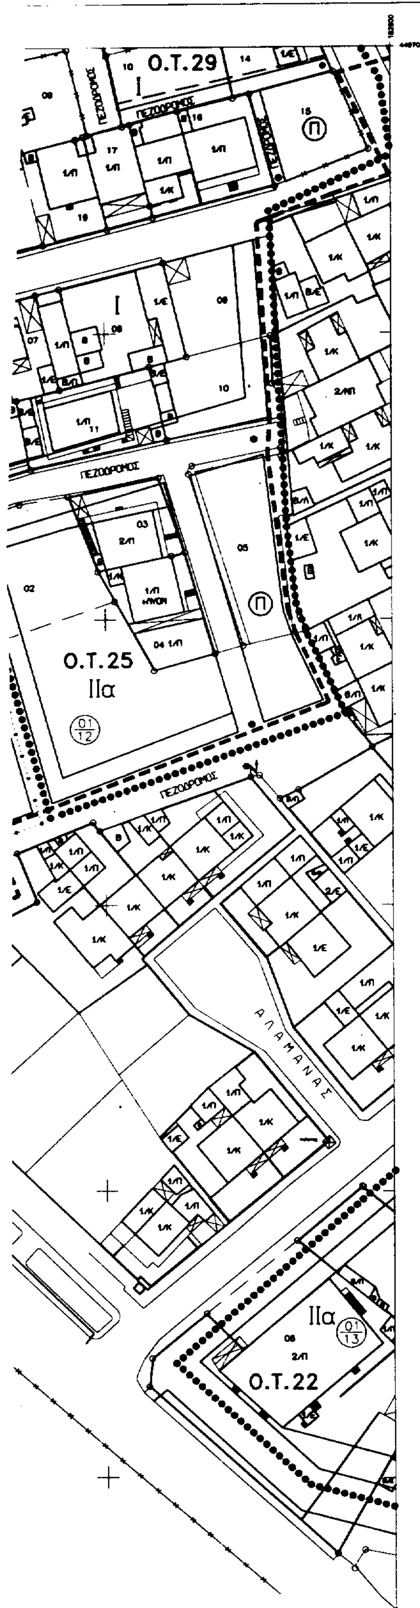

ΥΠΟΜΝΗΜΑ

ΟΡΙΟ ΠΥΚΝΟΔΟΜΗΜΕΝΗΣ ΠΕΡΙΟΧΗΣ
συμφωνα με το Π.Δ. 24.8.83 (ΦΕΚ 409Δ/8.9.83)

ΟΡΙΟ ΠΕΡΙΟΧΗΣ ΕΠΕΚΤΑΣΗΣ
ΣΗΜΕΙΩΣΗ: Το οριο της πυκνοδομημενης περιοχης (συμφωνα με το αρθρο 8 και 9 του Ν. 1512/85 ταυτιζεται με το οριο της περιοχης επεκτασης

ΟΡΙΟ ΤΟΜΕΩΝ ΣΥΝΤΕΛΕΣΤΩΝ ΔΟΜΗΣΗΣ

ΟΡΙΟ ΤΟΜΕΩΝ ΛΟΙΠΩΝ ΟΡΩΝ ΔΟΜΗΣΗΣ

ΚΑΤΑΡΓΟΥΜΕΝΗ ΡΥΜΟΤΟΜΙΚΗ - ΟΙΚΟΔΟΜΙΚΗ ΓΡΑΜΜΗ

ΠΡΟΤΕΙΝΟΜΕΝΗ ΟΙΚΟΔΟΜΙΚΗ ΓΡΑΜΜΗ

ΠΡΟΤΕΙΝΟΜΕΝΗ ΡΥΜΟΤΟΜΙΚΗ ΓΡΑΜΜΗ

ΝΟΜΑΡΧΙΑ ΔΥΤΙΚΗΣ ΑΤΤΙΚΗΣ
ΔΗΜΟΣ ΜΑΝΔΡΑΣ

ΤΡΟΠΟΠΟΙΗΣΗ ΕΓΚΕΚΡΙΜΕΝΟΥ
ΡΥΜΟΤΟΜΙΚΟΥ ΣΧΕΔΙΟΥ
ΠΕΡΙΟΧΗΣ "ΕΡΓΑΤΙΚΩΝ ΚΑΤΟΙΚΙΩΝ"
ΔΗΜΟΥ ΜΑΝΔΡΑΣ ΑΤΤΙΚΗΣ

Ελευσίνα 17/7/97

ΕΛΛΗΝΙΚΗ ΔΗΜΟΚΡΑΤΙΑ
ΔΙΕΥΘΥΝΣΗ ΠΟΛΕΟΔΟΜΙΑΣ
ΤΜΗΜΑ ΤΟΠΟΓΡΑΦΙΚΟ
Ο Δ/ντής
Ν. ΜΑΝΩΛΙΑΣ

ΔΙΑΝΟΜΗ ΠΙΝΑΚΙΔΩΝ

2.19	3.19	4.19
	3.18	4.18

ΣΥΝΤΑΞΗ ΚΑΤΣΑΝΟΣ ΘΕΟΦΑΝΗΣ ΤΟΠΟΓΡΑΦΟΣ ΜΗΧΑΝΙΚΟΣ	ΚΛ.: 1:500 ΙΑΝΟΥΑΡΙΟΣ 1996

Ο ΔΗΜΑΡΧΟΣ

ΑΝΑΚΟΙΝΩΣΕΙΣ

(3)

Παρακατάθεση αποζημίωσης για την απαλλοτρίωση εκτάσεων λόγω ρυμοτομίας στους Δήμους Αθηναίων και Ν. Σμύρνης.

Ο ΔΗΜΑΡΧΟΣ ΑΘΗΝΑΙΩΝ

Έχοντας υπ' όψιν τα άρθρα 7 του Α.Ν. 1731/1939 και Ν.Δ. 797/1971 αντιστοίχως, «Περί αναγκαστικών απαλλοτριώσεων», όπως αυτά τροποποιήθηκαν και συμπληρώθηκαν μεταγενέστερα, φέρομε σε γνώση των παρακάτω αναφερομένων δηλαδή αα) των κεκτημένων ή αξιούντων δικαιώματα κυριότητας επί των απαλλοτριωθεισών εκτάσεων, λόγω ρυμοτομίας, κατ' εφαρμογήν των από 9.6.1973, 11.3.1957, 12.6.1959, 7.7.1978, 20.4.1981, και 31.12.1986 Διαταγμάτων εγκριθέντων και ισχυόντων ρυμοτομικών Σχεδίων των Δήμων Αθηναίων και Νέας Σμύρνης, και της προς τούτο εκδοθείσης 6/1994 πράξεως προσκυρώσεως και αναλογισμού αποζημιώσεως της Διευθύνσεως Πολεοδομίας της Νομαρχίας Αθηνών, η οποία κυρώθηκε με την 12795/379/1994 απόφαση του Νομάρχη Αθηνών, κειμένων εντός των κτηματικών περιφερειών των Δήμων Αθηναίων και Ν. Σμύρνης και επί των οδών Πρασνίκα - Κασνέση και Ακρωτηρίου ββ) των τυχόν εγγεγραμένων ενυποθήκων ή κατασχόντων δανειστών ή τρίτων διεκδικητών επί των ως άνω απαλλοτριωθεισών εκτάσεων, ότι η καθορισθείσα προσωρινή τιμή μονάδος αποζημιώσεως για την απαλλοτρίωση των ανωτέρω εκτάσεων μετά των επικειμένων τους, δυνάμει της υπ' αριθμόν 1583/1996 αποφάσεως του Μονομελούς Πρωτοδικείου Αθηνών (Ειδική Διαδικασία Απαλλοτριώσεων), κατατέθηκε στο Ταμείο Παρακαταθηκών και Δανείων και εκδόθηκε το με αριθμό 3885/-27.8.1987 γραμμάτιο συστάσεως παρακαταθήκης διά το ποσό των δεκαοκτώ εκατομμυρίων τετρακοσίων ογδόντα μίας χιλιάδων εξακοσίων (18.481.600) δραχμών.

Αθήνα, 23 Σεπτεμβρίου 1997

Ο Δήμαρχος
ΔΗΜΗΤΡΙΟΣ ΑΒΡΑΜΟΠΟΥΛΟΣ

(4)

Παρακατάθεση αποζημίωσης για την απαλλοτρίωση εκτάσεων λόγω ρυμοτομίας στους Δήμους Αθηναίων και Ν. Σμύρνης.

Ο ΔΗΜΑΡΧΟΣ ΑΘΗΝΑΙΩΝ

Έχοντας υπ' όψιν τα άρθρα 7 του Α.Ν. 1731/1939 και Ν.Δ. 797/1971 αντιστοίχως, «Περί αναγκαστικών απαλλοτριώσεων», όπως αυτά τροποποιήθηκαν και συμπληρώθηκαν μεταγενέστερα, φέρομε σε γνώση των παρακάτω αναφερομένων δηλαδή αα) των κεκτημένων ή αξιούντων δικαιώματα κυριότητας επί των απαλλοτριωθεισών εκτάσεων, λόγω ρυμοτομίας, κατ' εφαρμογήν των από 9.6.1973, 18.12.1985, 11.3.1957, 12.6.1959, 7.7.1978, 20.4.1981, και 31.12.1986 Διαταγμάτων εγκριθέντων και ισχυόντων ρυμοτομικών Σχεδίων των Δήμων Αθηναίων και Νέας Σμύρνης, και της προς τούτο εκδοθείσης 5/1995 πράξεως αναλογισμού αποζημιώσεως της Διευθύνσεως Πολεοδομίας της Νομαρχίας Αθηνών, η οποία κυρώθηκε με την 18000/923/13.11.1995 απόφαση του Νομάρχη Αθηνών, κειμένων εντός των κτηματικών περιφερειών των Δήμων Αθηναίων και Ν. Σμύρνης και επί των οδών Πρασνίκα - Κασνέση και Ακρωτηρίου ββ) των τυχόν εγγεγραμένων ενυποθήκων ή κατασχόντων δανειστών ή τρίτων διεκδικητών επί των ως άνω απαλλοτριωθεισών εκτάσεων ότι η καθορισθείσα προσωρινή τιμή μονάδος αποζημιώσεως για την απαλλοτρίωση των ανωτέρω εκτάσεων μετά των επικειμένων τους, δυνάμει της υπ' αριθμόν 1745/1996 αποφάσεως του Μονομελούς Πρωτοδικείου Αθηνών (Ειδική Διαδικασία Απαλλοτριώσεων), κατατέθηκε στο Ταμείο Παρακαταθηκών και Δανείων και εκδόθηκε το με αριθμό 3886/27.8.1987 γραμμάτιο συστάσεως παρακαταθήκης διά το ποσό των τριάντα επτά εκατομμυρίων επτακοσίων σαράντα τεσσάρων χιλιάδων εξακοσίων πέντε (37.744.605) δραχμών.

Αθήνα, 23 Σεπτεμβρίου 1997

Ο Δήμαρχος
ΔΗΜΗΤΡΙΟΣ ΑΒΡΑΜΟΠΟΥΛΟΣ

ΑΠΟ ΤΟ ΕΘΝΙΚΟ ΤΥΠΟΓΡΑΦΕΙΟ